


PLANILLA DE COORDENADAS

Punto	X	Y	Punto	X	Y
1	53373.89	171776.79	46	55243.99	182200.27
2	53306.10	171820.08	47	55189.54	182206.36
3	53570.47	172348.41	48	55219.26	182657.78
4	53544.11	172316.79	49	55219.26	182539.40
5	53710.54	172449.54	50	55327.62	182663.10
6	53519.00	172445.30	51	55248.28	182611.17
7	53639.89	172487.13	52	55252.04	182703.23
8	53533.07	172490.57	53	55339.10	182687.78
9	53944.82	172817.92	54	55398.08	183251.03
10	53674.42	172955.79	55	55316.10	183278.41
11	54076.82	173360.97	56	55384.44	183795.82
12	54154.49	173336.71	57	55468.29	183781.07
13	54255.36	174138.63	58	55509.97	184117.78
14	54190.19	174182.03	59	55474.74	184076.33
15	54295.87	175101.66	60	55459.03	184348.76
16	54370.08	176050.47	61	55444.58	184387.74
17	54462.66	175786.62	62	55605.10	184869.03
18	54386.16	176353.43	63	55598.20	184875.29
19	54399.46	176591.24	64	55681.58	184926.25
20	54497.25	176981.61	65	55534.28	184947.04
21	54524.68	176739.69	66	55553.93	185103.37
22	54436.31	176234.11	67	55567.04	185106.16
23	54440.73	176253.31	68	55610.06	185101.35
24	54527.32	176300.66	69	55632.54	185105.44
25	54583.27	176586.53	70	55634.84	185105.48
26	54489.81	176543.48	71	55652.23	185243.48
27	54491.25	176584.92	72	55638.08	185248.47
28	54564.77	176598.42	73	55617.68	185280.36
29	54794.25	176426.74	74	55739.98	185310.16
30	54697.95	176298.23	75	55591.18	185339.35
31	54703.56	176257.47	76	55617.27	185369.65
32	54802.97	176492.13	77	55678.48	185452.40
33	54976.31	176707.19	78	55610.40	185548.79
34	54868.16	176651.94	79	55609.98	185564.63
35	55184.47	182166.00	80	55612.28	185566.93
36	55243.99	182166.71	81	55611.38	185566.93
37	55239.16	182130.75	82	55681.83	185477.41
38	55232.52	182090.69	83	55696.34	185594.39
39	55230.91	182030.21	84	55763.66	185147.74
40	55248.99	182037.97	85	55686.72	186158.94
41	55258.87	182092.66	86	55733.67	186254.05
42	55268.28	182111.83	87	55773.97	186254.05
43	55268.28	182111.83	88	55795.54	186517.64
44	55273.94	182167.90	89	55811.41	186517.64
45	55265.37	182176.09	90	55852.13	186832.90
			91	55772.76	186842.95

CUADRO DE ÁREAS, PADRONES Y PROPIETARIOS

FRACCIÓN	PADRON N°	PROPIETARIO	ÁREA
1	4259 (p.)	Maria Luisa Smit y otros.	484.780m²
2	1450 (p.)	Adon Taboira y otros.	118.027m²
3	5229 (p.)	Ester Martínez y otros.	484.008m²
4	5973 (p.)	Lovelle De Corraldo Mario	1084.220m²
5	1313 (p.)	Roberto María Padesta	784.809m²
6	1314 (p.)	Tanco Blas C.	914.920m²
7	1427 (p.)	Tanco Blas C.	114.436m²
8	6864 (p.)	Lucía Pereira Crigine	284.165m²
9	7917 (p.)	Lucía Pereira Crigine	284.725m²
10	6403 (p.)	Gaggero Sosa Gonzalo	1384.995m²
11	1424 (p.)	La Contienda S.A.	114.308m²
12	6403 (p.)	Gaggero Sosa Gonzalo	984.965m²
13	1424 (p.)	La Contienda S.A.	1884.099m²
14	6167 (p.)	Sorero Arigibay Lia C.	384.223m²
15	7086 (p.)	Bernardo I. Ferraz y otros.	8028m²
16	5861 (p.)	Carlos Podesta	484.337m²
17	7085 (p.)	Carlos Gustavo Podesta	484.376m²
18	7084 (p.)	Carlos Podesta	284.629m²
19	9046 (p.)	Carlos Podesta	284.204m²
20 A	9045 (p.)	Ana Claudia Morasini	484.473m²
20 B	9045 (p.)	Ana Claudia Morasini	114.396m²
21 A	5859 (p.)	Maria Tereza Pira	114.491m²
21 B	5859 (p.)	Maria Tereza Pira	9048m²
22 A	382 (p.)	Pedro Oscar Taron Gaumann	8373m²
22 B	382 (p.)	Pedro Oscar Taron Gaumann	4420m²
23	3156 (p.)	Agrupacion Del Este S.A.	484.999m²
24	3557 (p.)	Justo Taron Jourgeat	284.962m²
25	408 (p.)	Jaureguay Alfonso	284.5554m²

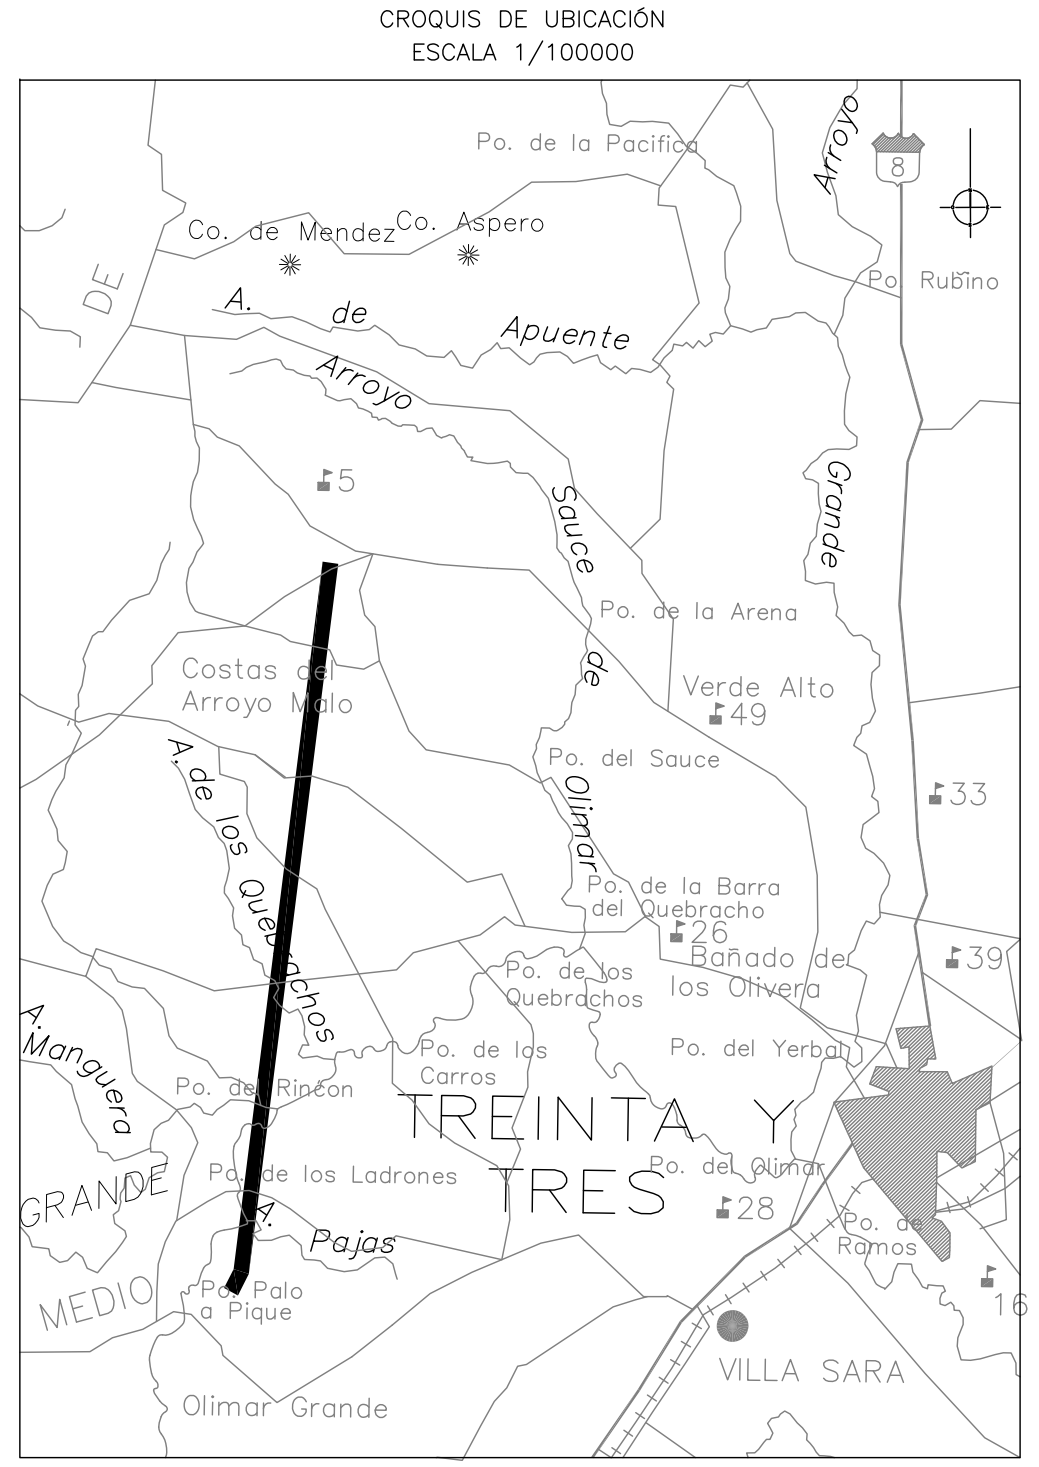


La foja de servidumbre fue materializada en el campo por un conjunto de mojones de hierro homogeneizados de forma troncopiramidal. Cada uno tiene en su base horizontal visible una plancheta de metal con la inscripción del número ordinal.

El vértice número 1 (N1) materializa el inicio de la traza próxima a la ciudad de San Carlos en el Departamento de Maldonado, aumentando la numeración hasta el último vértice situado en el Departamento de Cero Largo, próximo a la frontera con el Brasil.

A efectos de la inequívoca identificación física y parcelaria de la foja de servidumbre se la vinculó con distancias medidas desde sus orígenes hasta un conjunto de puntos notables de fácil ubicación en campo, los cuales se detallan en el dibujo con el símbolo (●). Con el mismo objetivo y simbología se suman también los mencionados vértices que materializan el eje de la traza.

PLANILLA DE COORDENADAS

Punto	X	Y
1	52995.16	172018.65
2	54362.51	172465.51
3	53986.49	175115.15
4	54356.62	174856.10
5	54715.31	176380.31
6	54827.40	178470.09
7	55236.59	182174.65
8	55249.31	182690.27
9	56228.1	184009.9

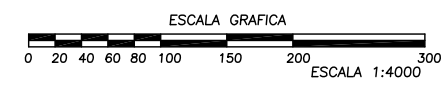

UT3 ASESORIA TECNICO JURIDICA
Dpto. BIENES RAICES

PLANO DE MENSURA

SERVIDUMBRE DE LINEA DE CONDUCCION DE ENERGIA ELECTRICA

Línea 500 kv
Estación SAN CARLOS - CONVERSORA MELO - ACEGUA.

Departamento: Treinta y Tres
Sección Catastral: 7a y 1a.
Propietarios y Padrones: Ver Planilla Indicativa
Área Total Destinada: 121H6 0917m²
Límites Catastrales: E20d-E20a.

LAMINA 2 DE 5 Fecha del Plano: Montevideo Diciembre 2007 ESCALA 1/4000

NOTAS: 1) El presente plano se levanta a efectos de delimitar las afectaciones correspondientes a la SERVIDUMBRE DE LINEAS DE CONDUCCION DE ENERGIA ELECTRICA que creará la construcción de la línea de 500KV San Carlos - Conversora Melo - Acegua.
2) Los predios destinados en el presente plano resultan afectados por las servidumbres establecidas por el Decreto Ley N° 14694 de fecha 23/08/1977 y la Ley N° 12083 de fecha 13/07/1943 y su Decreto Reglamentario.
3) La afectación de los inmuebles se impone en una foja de 80m de ancho cuyo eje coincide con el de la línea.
4) Las Fracciones destinadas en el presente plano NO CONSTITUYEN PREDIOS INDEPENDIENTES, por lo que no pueden ser enajenados.
5) Hasta 150m del eje de la línea, no podrán instalarse depósitos de explosivos, el uso de explosivos en dicha zona deberá ser comunicada previamente a UTE, quien fijará las condiciones de su empleo.
6) ANTECEDENTES DOMINIALES: El dato del propietario inscrito en la planilla fue recabado de la Oficina Depo de Catastro de Treinta y Tres.
7) ANTECEDENTES REALIZADOS: Se consultaron Límites Catastrales y/o Planos de Mensura.
8) h.l.b.: Medición realizada hasta la línea de barranca. - h.m.c.: Medición realizada hasta la mitad del cauce.
9) Sobre Fiscal: Título de Bruno Muñoz del año 1778

por UTE

ROBERTO PATIRO
Ingeniero Agrimensor
C.R. 0070. BIENES RAICES
Gestiones técnicas protocoladas en Marzo de 2008

RICARDO T. ZUNINO
Ingeniero Agrimensor
Reg. No. 752

HUMBERTO DI DOMENICO
Ingeniero Agrimensor
Reg. No. 781

DIRECCION NACIONAL DE CATASTRO
OFICINA DELEGADA DE TREINTA Y TRES

Cotejado, sin observaciones y cumplidas las disposiciones vigentes, se inscribe con el N° _____
Se fijan límites de la Caja de Aducciones y Pensiones de Profesionales Universitarios por \$ _____ de _____
Treinta y Tres, _____ de _____ de _____

Técnico: _____
Jefe del Registro: _____