


PLANILLA DE COORDENADAS

Punto	X	Y
1	62165.32	202239.43
2	62070.11	202241.45
3	62227.58	202779.92
4	62388.10	203497.37
5	62590.24	203493.07
6	63300.89	204233.67
7	63543.24	204234.61
8	64167.06	204975.78
9	64244.40	204942.80
10	64809.54	205700.26
11	64820.72	205731.43
12	65435.60	206442.25
13	65513.38	206410.57
14	65293.81	207584.90
15	65357.21	207519.23
16	66388.87	207244.25
17	66568.68	207629.83
18	66617.70	207686.51
19	66542.10	207771.41
20	67331.15	208633.50
21	67399.63	208690.43
22	67265.71	208897.15
23	67488.14	208993.90
24	67880.64	209894.88
25	67952.80	209860.32
26	68624.40	211402.08
27	68955.41	211444.02
28	68877.00	212411.90
29	69048.03	212374.59
30	69515.28	213447.20
31	69441.19	213477.44
32	69569.87	213762.57
33	69821.71	213776.43
34	69849.47	214323.82
35	69777.57	214309.56
36	70083.60	215162.85
37	70151.87	215133.08
38	70337.36	215603.98
39	70263.97	215635.89
40	70459.47	216148.96
41	70532.64	216116.32

CUADRO DE ÁREAS, PADRONES Y PROPIETARIOS

FRACCIÓN	PADRON N°	PROPIETARIO	ÁREA
1	3014 (p.)	Sanchez Castro Ademar	6630m <sup>2</sup> 854m <sup>2</sup>
2	5568 (p.)	Idro Sergio Perdomo Placido	8Ha 3824m <sup>2</sup>
3	403 (p.)	Sanchez Castro Ademar	7Ha 919m <sup>2</sup>
4	5567 (p.)	Idro Sergio Perdomo Placido	7Ha 5653m <sup>2</sup>
5	5624 (p.)	Idro Sergio Perdomo Placido	8Ha 0229m <sup>2</sup>
6	6685 (p.)	Idro Sergio Perdomo Placido	7Ha 8320m <sup>2</sup>
7	7225 (p.)	Wilson Waldemar Vinoy	11Ha 8006m <sup>2</sup>
8	7224 (p.)	Adela Mary Martinez y otros.	1Ha 3417m <sup>2</sup>
9	1115 (p.)	Wilson Waldemar Vinoy	12Ha 6480m <sup>2</sup>
10	1081 (p.)	Vinoy Dietre y Orta	7Ha 8910m <sup>2</sup>
11	2857 (p.)	EMESUR S.A.	13Ha 4853m <sup>2</sup>
12	7758 (p.)	Idro Bentancour	8Ha 4920m <sup>2</sup>
13	1082 (p.)	Pedro Nieto Mendez	11Ha 1450m <sup>2</sup>
14	8570 (p.)	Ney Antonio Ubiola Coll	5Ha 1145m <sup>2</sup>
16	8569 (p.)	Cleopatra Cal de Ubiola	6Ha 9012m <sup>2</sup>
16	8568 (p.)	Ignacio Ubiola Cal	4Ha 0407m <sup>2</sup>

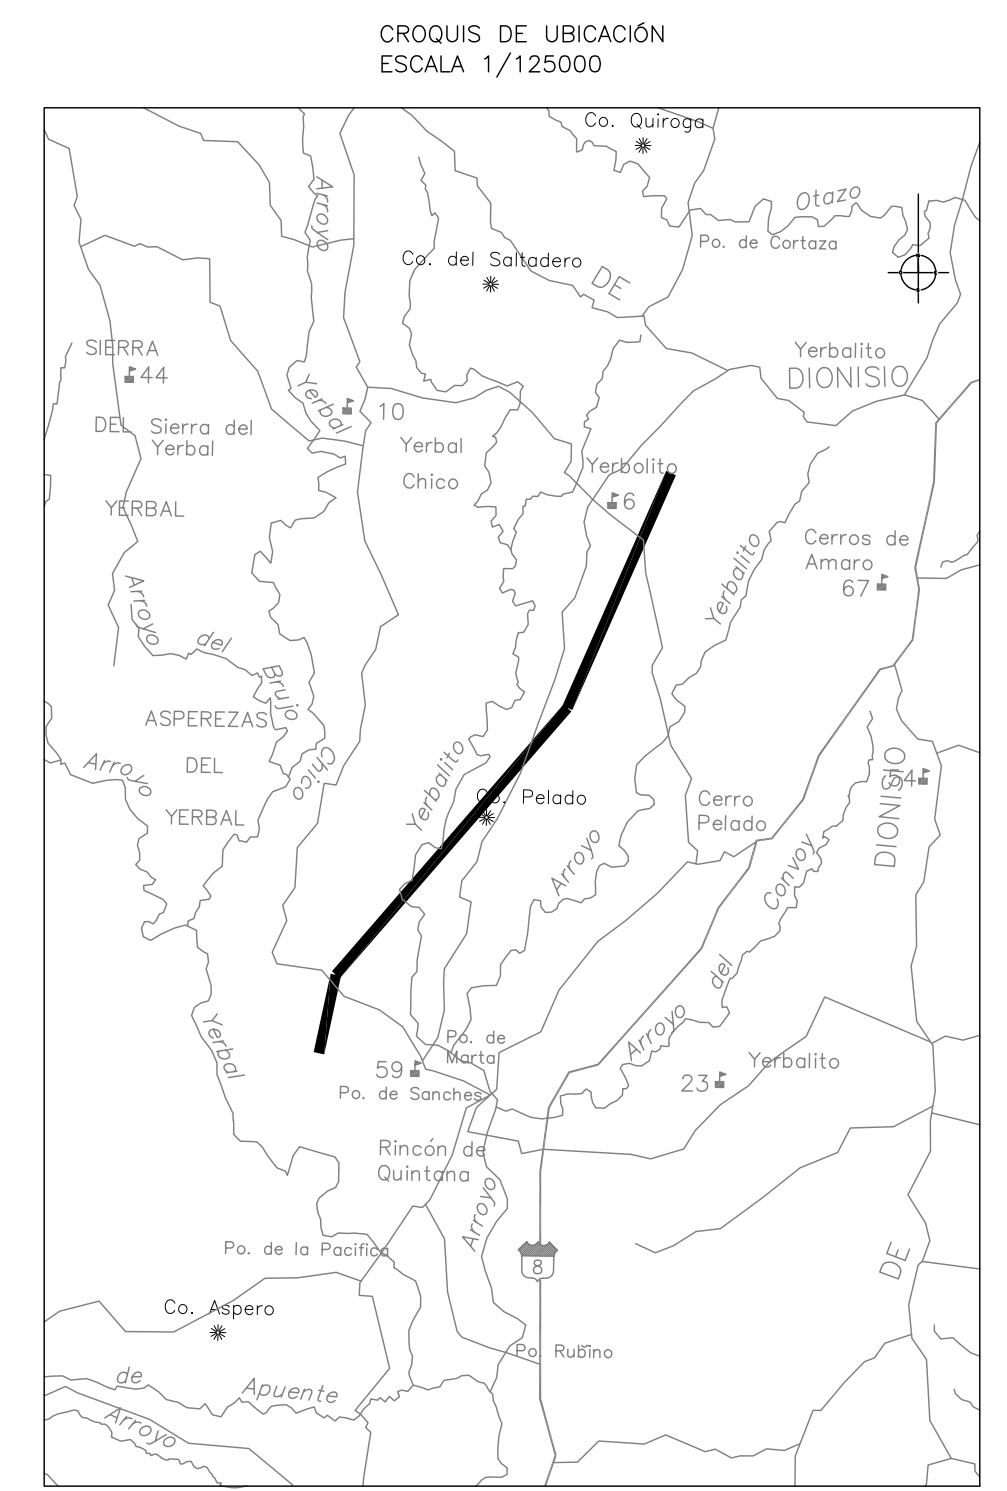


La foja de servidumbre fue materializada en el campo por un conjunto de mojones de hierro aludados sobre el eje de la traza. De estos se detallan especialmente los "vértices" homologados de forma troncoparalela. Cada uno tiene en su base horizontal visible una plaqueta de metal con la inscripción del número ordinal.

El vértice número 1 (N1) materializa el inicio de la traza próxima a la ciudad de San Carlos en el Departamento de Maldonado, aumentando la numeración hasta el último vértice situado en el Departamento de Cerro Largo, próximo a la frontera con el Brasil.

A efectos de la inequívoca identificación física y parcelaria de la foja de servidumbre se la vinculó con distancias medidas desde sus orillas hasta un conjunto de puntos notables de fácil ubicación en campo, los cuales se detallan en el dibujo con el símbolo (●). Con el mismo objetivo y simbología se suman también los mencionados vértices que materializan el eje de la traza.

Punto	X	Y
42	62122.48	202244.93
43	62714.40	203504.71
44	63205.84	204359.20
45	63792.10	205152.16
46	64301.93	205957.98
47	64824.97	206811.57
48	65300.81	213436.34
49	65855.99	214765.77
50	66351.56	214574.26
51	66861.91	215319.84

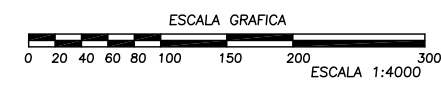

**UTE ASESORIA TECNICO JURIDICA**  
Dpto. BIENES RAICES

**PLANO DE MENSURA**

SERVIDUMBRE DE LINEA DE CONDUCCION DE ENERGIA ELECTRICA

Línea 500 kv  
Estación SAN CARLOS - CONVERSORA MELO - ACEGUA .

Departamento: Treinta y Tres  
Sección Catastral: 4a.  
Propietarios y Padrones: Ver Planilla Indicativa  
Área Total Deslindeada: 124H6 7088m<sup>2</sup>  
Líminas Catastrales: E19a-D18c

LAMINA 4 DE 5 Fecha del Plano: Montevideo Diciembre 2007 ESCALA 1/4000

NOTAS: 1) El presente plano se levanta a efectos de detallar las afectaciones correspondientes a la SERVIDUMBRE DE LINEAS DE CONDUCCION DE ENERGIA ELECTRICA que creará la construcción de la línea de 500KV San Carlos - Conversora Melo - Acegua .

2) Los predios designados en el presente plano resultan afectados por las servidumbres establecidas por el Decreto Ley N° 14694 de fecha 23/08/1977 y la Ley N° 12083 de fecha 13/07/1943 y su Decreto Reglamentario.

3) La afectación de los inmuebles se impone en una foja de 80m de ancho cuyo eje coincide con el de la línea.

4) Los Fracciones deslindeadas en el presente plano NO CONSTITUYEN PREDIOS INDEPENDIENTES, por lo que no pueden ser enajenados.

5) Hasta 150m del eje de la línea, no podrán instalarse depósitos de explosivos, el uso de explosivos en dicha zona deberá ser consultado previamente a UTE, quien fijará las condiciones de su empleo.

6) ANTECEDENTES DOMINIALES: El dato del propietario inscrito en la planilla fue recabado de la Oficina Delegada de Catastro de Treinta y Tres

7) ANTECEDENTES GRAFICOS: Se consultaron Líminas Catastrales y/o Planos de Mensura.

8) h.m.c.: Medición realizada hasta la mitad del cauce.

9) Solos Fracia: Título de Bruno Muñoz del año 1778.

por UTE

ROBERTO PATIRO  
Ingeniero Agrimensor  
C.R. 0010, BIENES RAICES

Operaciones técnicas practicadas en Marzo de 2008

RICARDO T. ZUNINO  
Ingeniero Agrimensor  
Reg. No. 752

HUMBERTO DI DOMENICO  
Ingeniero Agrimensor  
Reg. No. 781

DIRECCION NACIONAL DE CATASTRO  
OFICINA DELEGADA DE TREINTA Y TRES

Cotejado, sin observaciones y cumplidas las disposiciones vigentes, se inscribe con el N° \_\_\_\_\_

Se fijan límites de la Caja de Afectaciones y Pensiones de Profesionales Universitarios por \$ \_\_\_\_\_ de \_\_\_\_\_

Treinta y Tres, \_\_\_\_\_ de \_\_\_\_\_ de \_\_\_\_\_

Técnico \_\_\_\_\_ Jefe del Registro \_\_\_\_\_