

Planilla de Coordenadas


Punto	X	Y	Punto	X	Y	Punto	X	Y
1	72594.92	224247.70	18	72720.82	224247.70	35	72594.92	224247.70
2	72594.92	224247.70	19	72720.82	224247.70	36	72594.92	224247.70
3	72594.92	224247.70	20	72720.82	224247.70	37	72594.92	224247.70
66	72594.92	224247.70	83	72720.82	224247.70	100	72594.92	224247.70

CUADRO DE ÁREAS, PADRONES Y PROPIETARIOS

FRACCIÓN	PADRON N°	PROPIETARIO	ÁREA
1	141587 (p)	Maura Costo e Hijos	10ha 7776m²
2	141586 (p)	Maura Costo e Hijos	3749m²
3	141585 (p)	Maura Costo e Hijos	4ha 2699m²
4	12901 (p)	Nestor Campos Aceita	4ha 8169m²
5	1005 (p)	Maura Costo de Campos e Hijos	4ha 3805m²
6	6445 (p)	Fermin Fraga Amoroso	4ha 7212m²
7	4532 (p)	Hilario Rodriguez Gonzalez	8ha 2077m²
8	4292 (p)	Fauelino Rodriguez Gonzalez	13ha 9719m²
9	4623 (p)	Fauelino Rodriguez Gonzalez	7286m²
10	12934 (p)	Juan Fraga Amoroso	2ha 3845m²
11	888 (p)	Martin Constanza	2143m²
12	12936 (p)	Juan Fraga Amoroso	12ha 1607m²
13	988 (p)	Maria Elia Fraga Amoroso	20ha 2764m²
14	987 (p)	Maria Elia Fraga Amoroso	2ha 7922m²
15	9893 (p)	Eva Iris Aleman	3ha 7024m²
16	9895 (p)	Maria Amon Frati	2ha 2021m²
17	11895 (p)	Omar Araujo Bendis	2ha 3389m²
18	15040 (p)	Maria Elia Fraga Amoroso	1ha 3818m²
19	987 (p)	Maria Elia Fraga Amoroso	9ha 0669m²
20	985 (p)	Maria Elia Fraga Amoroso	8ha 0124m²
21	8455 (p)	Robert Vieyto Silva	2ha 0122m²

Coordenadas de Vértices

Punto	X	Y
V38	100217.00	212121.28
V39	100217.00	212121.28

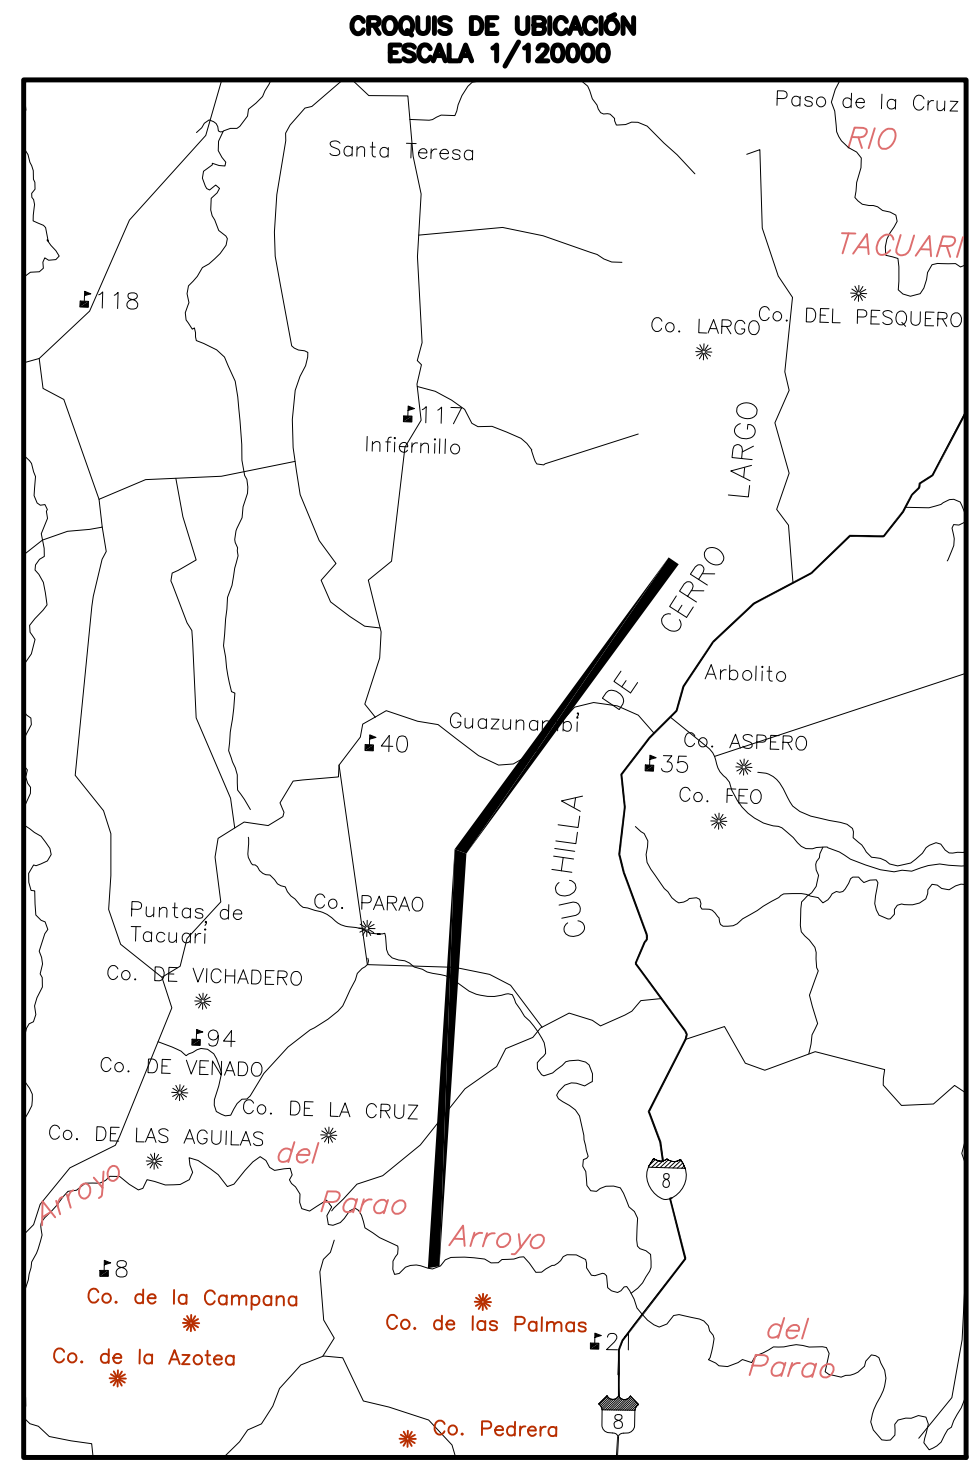

La faja de servidumbre fue materializada en el campo por un conjunto de mojones de hierro aludado sobre el eje de la traza. De estos se destacan especialmente los 'Vértices' homologados de forma irrevocable. Cada uno tiene en su base horizontal visible una planilla de metal con la inscripción del número ordinal.

El vértice número 1 (V1) materializa el inicio de la traza próxima a la ciudad de San Carlos en el Departamento de Maldonado, aumentando la numeración hasta el último vértice situado en el Departamento de Cerro Largo, próximo a la frontera con el Brasil.

A efectos de la inequívoca identificación física y parcelaria de la faja de servidumbre se la vinculó con distancias medidas desde sus orígenes hasta un conjunto de puntos notables de fácil ubicación en campo, los cuales se destacan, en el dibujo con el símbolo (●).

Con el mismo objetivo y metodología se suman también los mencionados vértices que materializan el eje de la traza.

NOTAS:

El presente plano corresponde con el realizado por quienes suscriben y denominado PLANO DE MENSURA - SERVIDUMBRE DE LINEA DE CONDUCCION DE ENERGIA ELECTRICA para la línea de 500 Kv, desde Estación San Carlos hasta Conversora Melo (Lámina No. 1 de 6).

El mismo fue Registrado el 4/5/08 con el Número 1180 en la Oficina Técnica de Catastro de Cerro Largo.

El objeto del presente es MODIFICAR dicha lámina en función de los siguientes ítems:

- La fracción No. 1 correspondiente al padrón 6383 que figuró en el anterior, quedó libre el 10/4/04 a partir del fraccionamiento del cual surgen los padrones 12901, 141585 y 141587.

- En el rótulo corresponde decir Estación SAN CARLOS - CONVERSORA MELO - ACEGUA

UT3 ASESORIA TECNICO JURIDICA
Dpto. BIENES RAICES

PLANO DE MENSURA

SERVIDUMBRE DE LINEA DE CONDUCCION DE ENERGIA ELECTRICA

Línea 500 kv
Estación SAN CARLOS - CONVERSORA MELO - ACEGUA

Departamento: Cerro Largo
Sección Catastral: 10a.
Propietarios y Padrones: Ver Planilla Indicativa
Área Total Destinada: 138H6 4142m²
Límites Catastrales: D17d D17b

LAMINA 1 DE 6 ESCALA 1/4000

NOTAS:

1) El presente plano se levanta a efectos de delimitar las afectaciones correspondientes a la SERVIDUMBRE DE LINEAS DE CONDUCCION DE ENERGIA ELECTRICA para la línea de 500 Kv, desde Estación San Carlos hasta Conversora Melo (Lámina No. 1 de 6).

2) Los predios destinados en el presente plano resultan afectados por las servidumbres establecidas por el Decreto Ley N° 14694 de fecha 23/06/1977 y la Ley N° 10383 de fecha 13/07/1943 y su Decreto Reglamentario.

3) La afectación de los inmuebles se impone en una faja de 80m de ancho cuyo eje coincide con el de la línea.

4) Las Fracciones delimitadas en el presente plano NO CONSTITUYEN PREDIOS INDEPENDIENTES, por lo que no pueden ser enajenados.

5) Hasta 150m del eje de la línea, no podrán instalarse depósitos de explosivos, el uso de explosivos en dicho zona deberá ser comunicado previamente a UTE, quien fijará las condiciones de su empleo.

6) ANTECEDENTES DOMINIALES: El dato del propietario inscrito en la planilla fue recabado de la Oficina Delegada de Catastro de Cerro Largo.

7) ANTECEDENTES GRAFICOS: Se consultaron Límites Catastrales y/o Planos de Mensura.

8) h.m.c.: Medición realizada hasta la mitad del cauce. - h.l.b.: Medición realizada hasta la línea de barranca.

por UTE: **ROBERTO PATIÑO** Ing. Civil, Ing. Agrónomo

Cerro Largo, Marzo 2009

RICARDO T. ZUNINO Ing. Agrónomo

HUMBERTO DI DOMENICO Ing. Agrónomo

DIRECCION NACIONAL DE CATASTRO
OFICINA DELEGADA DE CERRO LARGO

Cotejado, sin observaciones y cumplidos las disposiciones vigentes, se inscribe con el N° _____

Se fijan libras de la Caja de Jubilaciones y Pensiones de Profesionales Universitarios por \$ _____ de

Cerro Largo, _____ de _____

Técnico: _____ Jefe del Registro