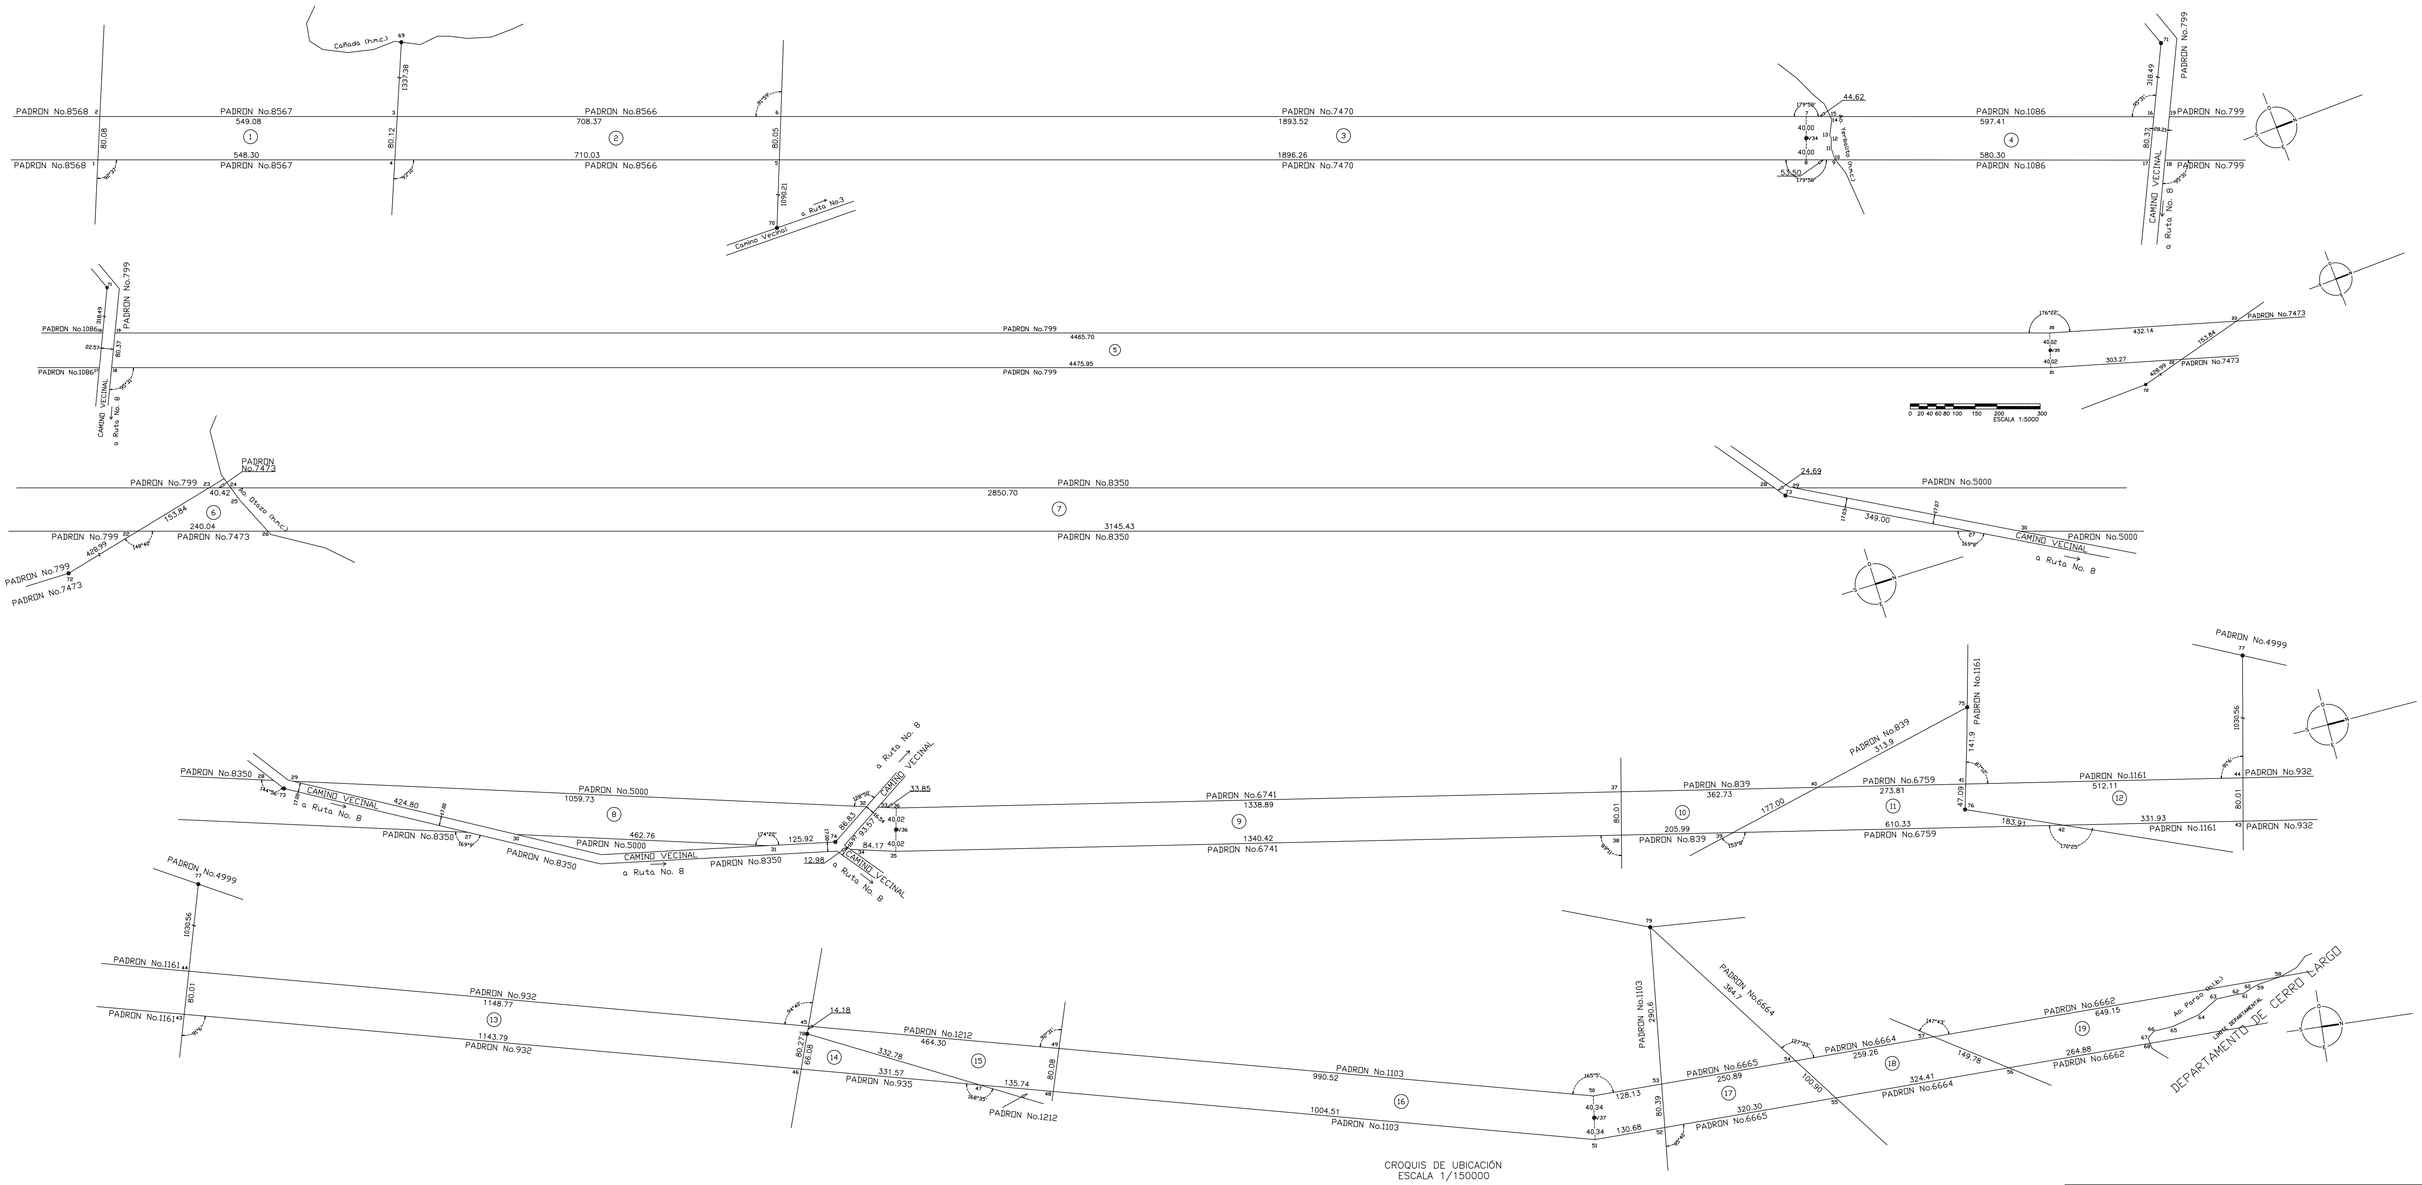

PLANILLA DE COORDENADAS

Punto	X	Y
1	70337.36	215603.98
2	70263.91	215635.89
3	70459.47	216148.96
4	70532.64	216116.32
5	70785.53	216779.80
6	70711.77	216810.88
7	71386.18	218580.23
8	71460.92	218551.71
9	71480.18	218602.15
10	71478.89	218601.73
11	71456.44	218602.64
12	71440.12	218609.37
13	71433.84	218608.58
14	71408.42	218622.43
15	71402.10	218621.91
16	71615.23	219180.01
17	71687.21	219144.26
18	71697.32	219170.74
19	71625.34	219206.49
20	73218.52	223378.32
21	73294.16	223352.15
22	73384.21	223641.75

Punto	X	Y
23	73346.83	223790.98
24	73358.83	223829.58
25	73384.01	223838.13
26	73455.48	223870.97
27	74389.53	226875.05
28	74205.23	226551.73
29	74216.07	226586.60
30	74416.16	226960.68
31	74553.72	227403.10
32	74530.65	227598.37
33	74537.06	227618.98
34	74599.24	227549.52
35	74624.23	227629.90
36	74547.05	227651.10
37	74858.29	228953.31
38	74935.83	228953.60
39	74983.71	229133.95
40	74942.61	229306.11
41	75006.26	229572.42
42	75125.59	229727.55
43	75202.75	230050.39
44	75125.30	230070.49

Punto	X	Y
45	75392.34	231187.79
46	75468.63	231162.83
47	75545.71	231485.34
48	75577.26	231617.36
49	75500.27	231639.37
50	75730.53	232602.76
51	75810.77	232594.35
52	75807.40	232724.98
53	75727.22	232730.85
54	75720.74	232981.65
55	75799.13	233045.18
56	75790.76	233369.47
57	75714.05	233240.82
58	75697.30	233889.76
59	75705.91	233846.61
60	75712.16	233831.14
61	75718.09	233818.66
62	75718.02	233806.16
63	75720.80	233768.17
64	75745.09	233730.78
65	75759.75	233678.93
66	75767.89	233644.48
67	75773.86	233631.95
68	75783.92	233634.27

CUADRO DE ÁREAS, PADRONES Y PROPIETARIOS

FRACCIÓN	PADRÓN N°	PROPIETARIO	ÁREA
1	8567 (p.)	Nelma Arlinda Ubilla Cal	4Ha 3895m²
2	8566 (p.)	Isidro Bentancur Carabalo y otros.	5Ha 6736m²
3	7470 (p.)	Martin E. Caballero Ubilla y otros.	15Ha 5337m²
4	1086 (p.)	El Estado Comisaria	4Ha 7307m²
5	799 (p.)	Maria Gloria Ubilla Cal	38Ha 7083m²
6	7473 (p.)	Paula Garcia y otros.	1Ha 1111m²
7	8350 (p.)	Washington Javier Estevez	23Ha 8187m²
8	5000 (p.)	Gustavo Enrique Bodo	6Ha 4800m²
9	6741 (p.)	Carlos Maria Alnucida	11Ha 2497m²
10	839 (p.)	Magallanes Cicero	2Ha 2749m²
11	6759 (p.)	Luis Alberto Cardozo y otros.	3Ha 1072m²
12	1161 (p.)	Magallanes Cicero	3Ha 8055m²
13	932 (p.)	Campos Cassia Omar	9Ha 1702m²
14	935 (p.)	Nuñez Rodriguez Faustino	1Ha 0919m²
15	1212 (p.)	Nuñez Rodriguez Faustino	2Ha 6345m²
16	1103 (p.)	Fleitas Nuñez Atanacildo	9Ha 0153m²
17	6665 (p.)	Faustino Hermogenes Nuñez	2Ha 2848m²
18	6664 (p.)	Faustino Hermogenes Nuñez	2Ha 3347m²
19	6662 (p.)	Julio Cesar Rodriguez	3Ha 4283m²

CROQUIS DE UBICACIÓN
ESCALA 1/150000

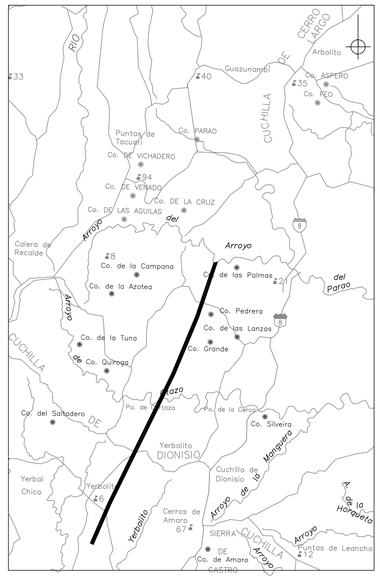

La faja de servidumbre fue materializada en el campo por un conjunto de mojones de hierro situados sobre el eje de la traza. De estos se destacan especialmente los "Vértices" hormigonados de forma troncopiramidal . Cada uno tiene en su base horizontal visible una plaqueta de metal con la inscripción del número ordinal.

El vértice número 1 (V1) materializa el inicio de la traza próximo a la ciudad de San Carlos en el Departamento de Maldonado , aumentando la numeración hasta el último vértice situado en el Departamento de Cerro Largo, próximo a la frontera con el Brasil.

A efectos de la inequívoca identificación física y porcelario de la faja de servidumbre se la vinculó con distancias medidas desde sus bordes hasta un conjunto de puntos notables de fácil ubicación en campo , los cuales se destacan en el dibujo con el símbolo (⊕). Con el mismo objetivo y simbología se suman también los mencionados vértices que materializan el eje de la traza.

Punto	X	Y
V34	71423.49	218565.99
V35	73256.34	223365.24
V36	74585.64	227640.50
V37	75770.65	232598.55

Punto	X	Y
69	69237.81	216693.88
70	71790.49	216356.38
71	71329.98	219321.67
72	73488.43	223225.61
73	74224.78	226566.82
74	74579.12	227526.44
75	74869.75	229611.23
76	75051.50	229559.20
77	74127.78	230329.37
78	75405.82	231183.39
79	75437.42	232752.05

ESCALA GRAFICA
0 20 40 60 80 100 150 200 300
ESCALA 1:4000

ASESORIA TECNICO JURIDICA
Dpto. BIENES RAICES

PLANO DE MENSURA

SERVIDUMBRE DE LINEA DE CONDUCCION DE ENERGIA ELECTRICA

Línea 500 kV

Estación SAN CARLOS – CONVERSORA MELO – ACEGUA .

Departamento:	Treinta y Tres
Sección Catastral:	4a.
Propietarios y Padrones:	Ver Planilla Indicativa
Area Total Deslindada:	150Ha 8426m²
Láminas Catastrales:	D18c D17c D18b

LAMINA 5 DE 5 — Fecha del Plano: Montevideo Diciembre 2007. — ESCALA 1/4000

NOTAS: 1) El presente plano se levanta a efectos de deslindar las afectaciones correspondientes a la SERVIDUMBRE DE LINEAS DE CONDUCCION DE ENERGIA ELECTRICA que creará la construcción de la línea de 500kV San Carlos – Conversora Melo – Acegua .

2) Los predios deslindados en el presente plano resultan afectados por los servidumbres establecidos por el Decreto Ley N° 14694 de fecha 23/VII/1977 y la Ley N° 10383 de fecha 13/I/1943 y su Decreto Reglamentario.

3) La afectación de los inmuebles se impone en una faja de 80m de ancho cuyo eje coincide con el de la línea.

4) Las Fracciones deslindadas en el presente plano NO CONSTITUYEN PREDIOS INDEPENDIENTES, por lo que no pueden ser enajenadas.

5) Hasta 150m del eje de la línea, no podrán instalarse depósitos de explosivos; el uso de explosivos en dicha zona deberá ser comunicada previamente a UTE, quien fijará las condiciones de su empleo.

6) ANTECEDENTES DOMINALES: El dato del propietario indicado en la planilla fue recabado de la Oficina Delegada de Catastro de Treinta y Tres.

7) ANTECEDENTES GRAFICOS: Se consultaron Láminas Catastrales y/o Planos de Mensura.

8) h.m.c. Medición realizada hasta la mitad del cauce. – h.l.b.: Medición realizada hasta la línea de barranca.

9) Salida Fiscal: Título de Bruno Muñoz del año 1778.

por UTE

ROBERTO PATIÑO
Ingeniero Agrimensor
JEFE DEPTO. BIENES RAICES

Operaciones tecnicas practicadas en Marzo de 2008

RICARDO T. ZUNINO
Ingeniero Agrimensor
Reg. No. 752

HUMBERTO DI DOMENICO
Ingeniero Agrimensor
Reg. No. 781

DIRECCION NACIONAL DE CATASTRO
OFICINA DELEGADA DE TREINTA Y TRES

Cotejado, sin observaciones y cumplidas las disposiciones vigentes, se inscribe con el N° _____

Se fijaron timbres de la Caja de Jubilaciones y Pensiones de Profesionales Universitarios por $ _____ de _____

Treinta y Tres, _____

Técnico — Jefe del Registro