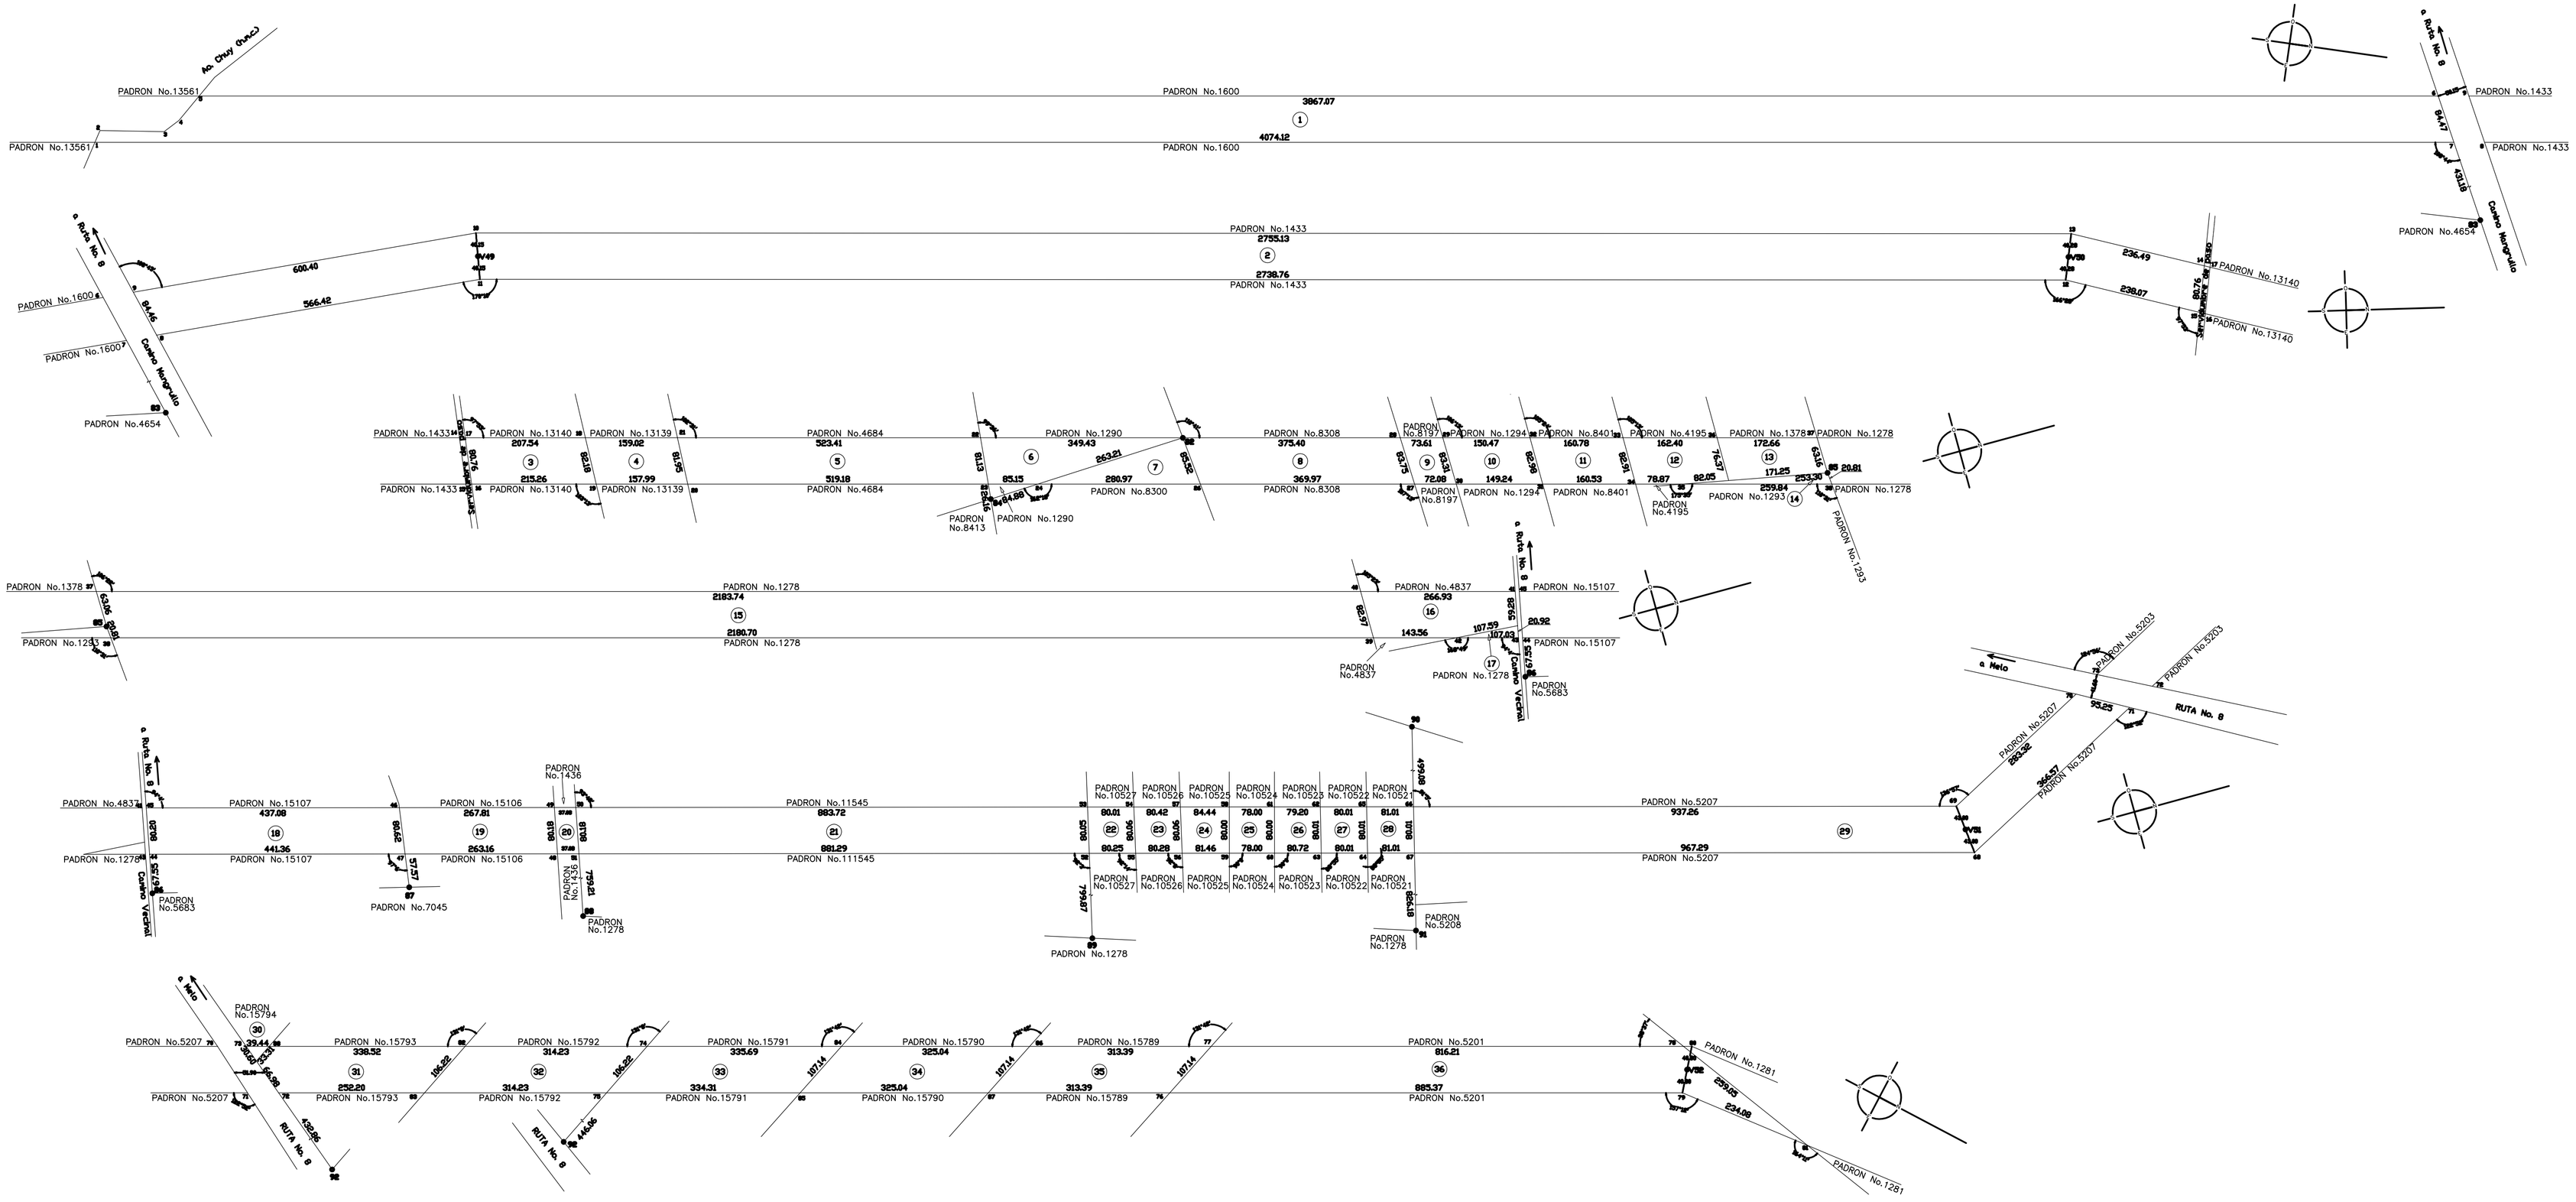

PLANILLA DE COORDENADAS

Punto	X	Y
1	91849.46	6295688.98
2	91828.03	6295696.70
3	91814.38	6295804.43
4	91791.43	6295827.78
5	91744.80	6295855.77
6	91717.39	6295883.90
7	91727.73	6297267.97
8	91726.26	6297774.46
9	91819.90	6297736.31
10	91804.91	6303386.67
11	91785.08	6303396.18
12	91766.15	6303872.74
13	91786.47	6303884.59
14	91748.57	6303910.78
15	91838.67	6303894.46
16	91901.82	6303917.03
17	91921.22	6303925.53
18	91809.72	6305567.81
19	91887.85	6305619.91
20	91849.33	6305672.35
21	91747.48	6305676.24
22	91484.91	6304181.25
23	91563.65	6304234.26
24	91588.08	6304260.48
25	91661.88	6304325.59
27	91758.93	6304883.58
28	91675.25	6304886.67
29	91679.58	6304951.69
30	91777.88	6304953.13
31	91817.07	6305097.13
32	91734.09	6305096.88
33	91772.31	6305429.66
34	91859.22	6305428.02
35	91879.93	6305328.13
36	91818.95	6305488.72
37	91864.39	6305775.68
38	91948.16	6305774.82
39	92580.79	6307683.08
40	92437.88	6307682.79
41	92507.91	6307940.25
42	92558.49	6307821.55
43	92586.55	6307924.82
44	92588.43	6307931.99
45	92509.75	6307947.16
46	92624.53	6308368.86
47	92704.93	6308357.46
48	92773.43	6308611.39
49	92694.85	6308867.28
50	92704.58	6308863.06
51	92783.17	6308647.17
52	92814.59	6309497.53
53	92936.64	6309515.76
54	92957.63	6309592.96
55	93035.66	6309574.97
56	93006.74	6309652.43
57	92978.77	6309671.56
58	92930.94	6309752.04
59	92878.13	6309731.04
60	92898.61	6309806.50
61	92861.48	6309807.91
62	92842.23	6309901.78
63	93119.81	6309884.18
64	93140.88	6309961.39
65	93062.83	6309981.04
66	93084.50	6310059.11
67	93162.09	6310039.56
68	93416.09	6310972.91
69	93430.68	6310963.48
70	93198.39	6311814.05
71	93245.01	6311897.11
72	93214.94	6311944.61
73	93179.27	6312057.85
74	92852.21	6311870.03
75	92595.58	6311845.57
76	92581.59	6312701.86
77	92397.58	6312731.56
78	92016.64	6312453.48
79	92088.38	6312488.83
80	92010.10	6312465.86
81	92067.89	6312702.07
82	92998.87	6312952.13
83	93102.24	6312567.66
84	92595.54	6312166.58
85	92729.56	6312412.23
86	92543.84	6312454.35
87	92647.88	6312628.70
88	93156.86	6312582.74

CUADRO DE ÁREAS, PADRONES Y PROPIETARIOS

FRACCIÓN	PADRÓN N°	PROPIETARIO	ÁREA
1	1600 (p.)	María Cris Lluch Risso	31Hā 5468m²
2	1433 (p.)	Ext. las Mimbres S.A	28Hā 5411m²
3	13140 (p.)	Melba Souza	1Hā 6912m²
4	13139 (p.)	Carmelo Souza	1Hā 2681m²
5	4684 (p.)	Baltazar Souza Baleiron	4Hā 1704m²
6	1290 (p.)	Juan Manuel Méndez	1Hā 7383m²
7	8300 (p.)	Juan Manuel Méndez	1Hā 1239m²
8	8308 (p.)	Adelcio Melo Lopez	2Hā 9815m²
9	8197 (p.)	Pablo Omar Silvera	5827m² 67dm²
10	1294 (p.)	Adro Almindo Bultzke Preuss	1Hā 1989m²
11	8401 (p.)	Luis María Clavijo	1Hā 2802m²
12	4195 (p.)	Miguel Valiente	1Hā 2728m²
13	1378 (p.)	Valiente María L. Sucesion	1Hā 1646m²
14	1293 (p.)	Juan Manuel Mendez Gomez	2532m² 52dm²
15	1278 (p.)	Miriam Gomez Peluffo y hnos.	17Hā 4625m²
16	4837 (p.)	Miriam Gomez Peluffo y hnos.	1Hā 9564m²
17	1278 (p.)		1116m² 65dm²
18	15107 (p.)	María Morell	3Hā 5138m²
19	15106 (p.)	Elsa Grisel Rivera Bandera	2Hā 1239m²
20	1436 (p.)	Casarone Agropecuaria S.A.	2966m² 50dm²
21	11545 (p.)	Nelly Bentos Morales	7Hā 0600m²
22	10527 (p.)	Nelly Bentos Morales	6410m² 36dm²
23	10526 (p.)	Nelly Bentos Morales	6428m² 13dm²
24	10525 (p.)	Nelly Bentos Morales	6636m² 31dm²
25	10524 (p.)	Nelly Bentos Morales	6239m² 100dm²
26	10523 (p.)	Salvador Vieyto Camaño	6396m² 84dm²
27	10522 (p.)	Salvador Vieyto Camaño	6401m² 15dm²
28	10521 (p.)	Salvador Vieyto Camaño	6481m² 16dm²
29	5207 (p.)	Aldo Silveira Cuello	10Hā 2178m²
30	15794 (p.)	María N. Garcia de Souza	496m²
31	15793 (p.)	María N. Coto Gómez	2Hā 4712m²
32	15792 (p.)	Mª Fructsca Gomez	2Hā 5138m²

CUADRO DE ÁREAS, PADRONES Y PROPIETARIOS

FRACCIÓN	PADRÓN N°	PROPIETARIO	ÁREA
33	15791 (p.)	María N. Garcia de Souza	2Hā 6800m²
34	15790 (p.)	María N. Garcia de Souza	2Hā 6003m²
35	15789 (p.)	María Fructsca A. Gomez	2Hā 5071m²
36	5201 (p.)	Teresa Vilaseca	7Hā 6791m²

CROQUIS DE UBICACIÓN
ESCALA 1/150000

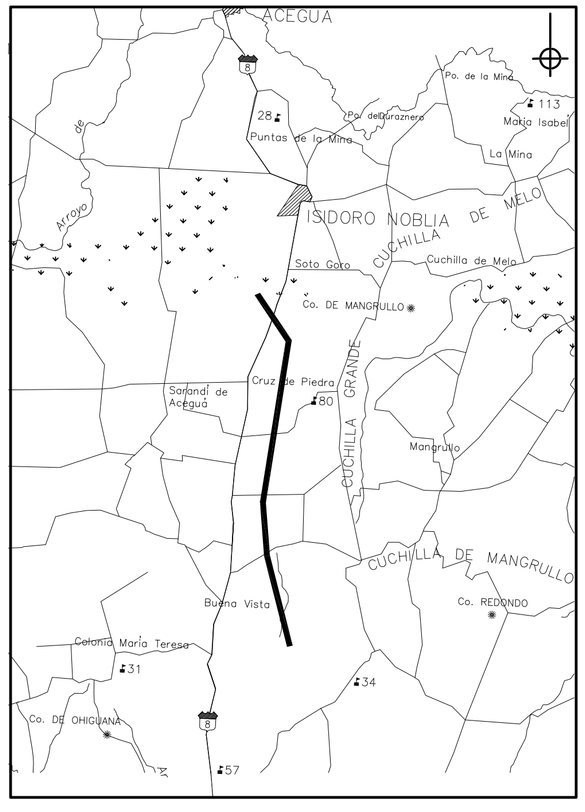

La faja de servidumbre fue materializada en el campo por un conjunto de mojones de hierro situados sobre el eje de la traza. De estos se destacan especialmente los "Vértices" hormigonados de forma troncopiramidal . Cada uno tiene en su base horizontal visible una plaqueta de metal con la inscripción del número ordinal.

El vértice número 1 (V1) materializa el inicio de la traza próximo a la ciudad de San Carlos en el Departamento de Maldonado , aumentando la numeración hasta el último vértice situado en el Departamento de Cerro Largo, próximo a la frontera con el Brasil.

A efectos de la inequívoca identificación física y porcelaria de la faja de servidumbre se la vinculó con distancias medidas desde sus bordes hasta un conjunto de puntos notables de fácil ubicación en campo , los cuales se destacan en el dibujo con el símbolo (●). Con el mismo objetivo y simbología se suman también los mencionados vértices que materializan el eje de la traza.

NOTAS:

El presente plano corresponde con el realizado por quienes suscriben y denominado PLANO DE MENSURA – SERVIDUMBRE DE LINEA DE CONDUCCION DE ENERGIA ELECTRICA para la línea de 500 Kv, desde Estación San Carlos hasta Conversora Melo (Ámina No. 5 de 6).

El mismo fue Registrado el 6/5/08 con el Número 1180 en la Oficina Técnica de Catastro de Cerro Largo.

El objeto del presente es MODIFICAR dicha lamina en función de los siguientes ítems:
– las fracciones No.15, 16 y 17 corresponden a los actuales padrones12966, 12962 y 12956.
– las fracciones No. 30 y 31 correspondiente a los padrones 5203 y 1277 quedaron libres por fraccionamiento , correspondiendo actualmente los padrones 15789 al 15794.
– en el rótulo corresponde decir Estación SAN CARLOS – CONVERSORA MELO – ACEGUÁ

Punto	X	Y
V49	91144.98	3003321.93
V50	91226.30	3003978.66
V51	93373.36	3109618.19
V52	92049.24	3134775.35

Punto	X	Y
82	91576.68	3045181.44
83	91657.40	3299916.91
84	91591.68	3341478.68
85	91927.44	3350762.92
86	92654.70	3307918.28
87	95761.49	3081449.80
88	93582.34	3084956.70
89	93793.44	3092315.34
90	92600.55	3101181.01
91	92961.54	3093937.72
92	93389.62	3117428.82

ESCALA GRAFICA
0 20 40 60 80 100 150 200 300
ESCALA 1:4000

ASESORIA TECNICO JURIDICA
Dpto. BIENES RAICES

PLANO DE MENSURA

SERVIDUMBRE DE LINEA DE CONDUCCION DE ENERGIA ELECTRICA

Línea 500 kV

Estación SAN CARLOS – CONVERSORA MELO – ACEGUÁ

Departamento:	Cerro Largo
Sección Catastral:	4a. y 5a.
Propietarios y Padrones:	Ver Planilla Indicativa
Area Total Deslindada:	146Hā 4754m²
Láminas Catastrales:	D14d D14a D13d

LAMINA 5 DE 6 — ESCALA 1/4000

NOTAS: 1) El presente plano se levanta a efectos de deslindar las afectaciones correspondientes a la SERVIDUMBRE DE LINEAS DE CONDUCCION DE ENERGIA ELECTRICA que creará la construcción de la línea de 500kV San Carlos – Conversora Melo.

2) Los predios deslindados en el presente plano resultan afectados por las servidumbres establecidas por el Decreto Ley N° 14694 de fecha 23/VIII/1977 y la Ley N° 10383 de fecha 13/II/1943 y su Decreto Reglamentario.

3) La afectación de los inmuebles se impone en una faja de 80m de ancho cuyo eje coincide con el de la línea.

4) Las Fracciones deslindadas en el presente plano NO CONSTITUYEN PREDIOS INDEPENDIENTES, por lo que no pueden ser enajenadas.

5) Hasta 150m del eje de la línea, no podrán instalarse depósitos de explosivos; el uso de explosivos en dicha zona deberá ser comunicado previamente a UTE, quien fijará las condiciones de su empleo.

6) ANTECEDENTES DOMINIALES: El dato del propietario indicado en la planilla fue recabado de la Oficina Delegada de Catastro de Cerro Largo

7) ANTECEDENTES GRAFICOS: Se consultaron Láminas Catastrales y/o Planos de Mensura.

8) h.m.c.: Medición realizada hasta la mitad del cauce.

por UTE

ROBERTO PATIÑO
Ingeniero Agrimensor
Jefe Depto. Bienes Raices

Cerro Largo, Marzo 2008

RICARDO T. ZUNINO
Ingeniero Agrimensor
Reg. No. 7181

HUMBERTO DI DOMENICO
Ingeniero Agrimensor
Reg. No. 7191

DIRECCION NACIONAL DE CATASTRO
OFICINA DELEGADA DE CERRO LARGO

Cotejado, sin observaciones y cumplidas las disposiciones vigentes, se inscribe con el N° _____

Se fijaron timbres de la Caja de Jubilaciones y Pensiones de Profesionales Universitarios por $ _____

Cerro Largo, _____ de _____

Técnico — Jefe del Registro